Проектний план. М 1:1000

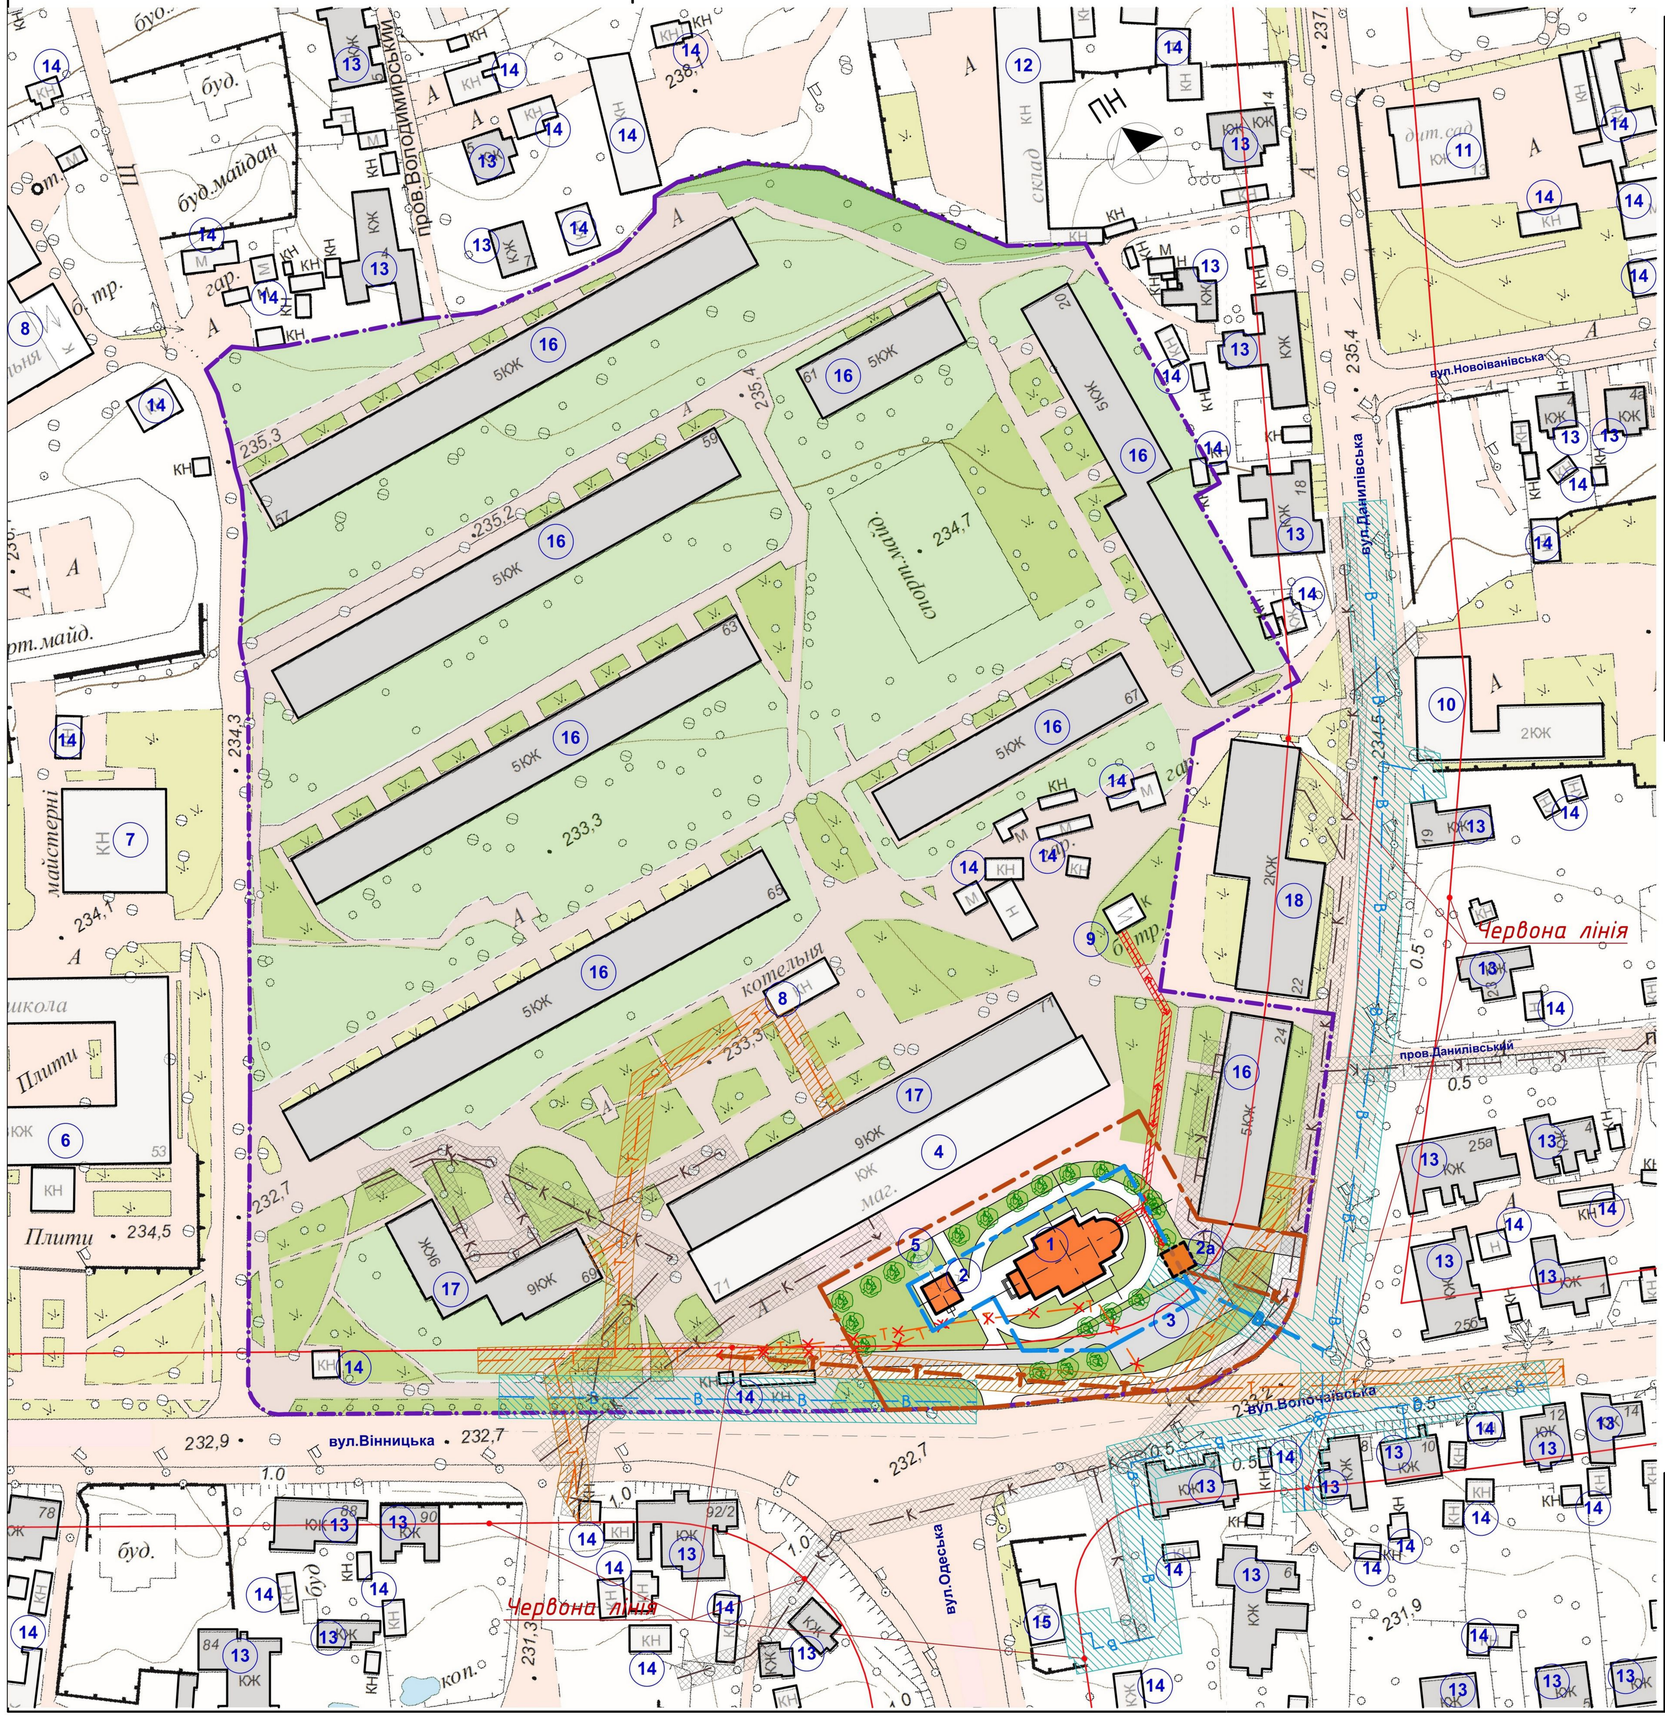

Експлікація будівель та споруд

№ п/п	Найменування	Примітка
1	Церква	Проектуєма
2	Дзвіниця	Перспектива
2а	Підземний туалет	Проектуємий
3	Автостоянка на 12 легкових авто	Проектуєма
4	Магазин подовольчих товарів	Існуючий
5	Каплиця	Демонтаж
6	Школа	Існуюча
7	Майстерня	Існуюча
8	Котельня	Існуюча
9	ТП	Існуюча
10	Магазин будматеріалів	Існуючий
11	Дитячий садок	Існуючий
12	Склад	Існуючий
13	Житловий будинок	Існуючий
14	Нежитлова споруда	Існуюча
15	Кафе	Існуюче
16	9-ти поверховий житловий будинок	Існуючий
17	5-ти поверховий житловий будинок	Існуючий
18	2-ох поверховий житловий будинок	Існуючий

Умовні позначення:

- Межа розробки детального плану території
- Межа території, що розглядається для розміщення храму
- Межа благоустрою
- Охоронна зона мережі - водопостачання
- Охоронна зона мережі - каналізація
- Охоронна зона мережі - тепломережі
- Житловий будинок існуючий
- Існуючі будівлі та споруди
- Проектуєма споруда
- -Теплопостачання (демонтаж)

Інженерні мережі

Існуючі	Проектуємі	
К	К	-Каналізація
В	В	-Водопровід
Т	Т	-Теплопостачання
		-Електропостачання

Примітки:

1. Проектом визначено територію для розміщення Хресто-Воздвиженського храму УПЦ КП м.Бердичів. Техніко-економічні показники обраховано в межах території благоустрою (ТЕП дивитися на аркуші ГП-1).
2. Проектовані будівлі і споруди розміщено з урахуванням діючих вимог, існуючих та проектних планувальних обмежень.
3. Взаємне розташування та конфігурація будівель будуть уточнені на подальших стадіях проектування.

Зм.	Кіл	№ докум.	Підпис	Дата	35/17-00-ГП			
					Детальний план території земельної ділянки під розміщення Хресто-Воздвиженського храму УПЦ КП м.Бердичів, вул.Вінницька, 71-б.			
ГАП		Котюк			Детальний план території	Стадія	Аркуш	Аркушів
Розроб.		Дейнека				ДПТ	6	
Перевір.		Котюк			Проектний план. М 1:1000	ТАМ"Архіграф"		
Н. контр.		Єрко						